


Date rev. Description

House	P6040-44 Henrik	Sheet	1
-------	-----------------	-------	---



Drawing	3D	Scale	
---------	----	-------	--

Material	4,4x135	Date	30.01.2017
----------	---------	------	------------


Drawer	RP	File	P6040-44, Henrik 3D.dwg
--------	----	------	-------------------------

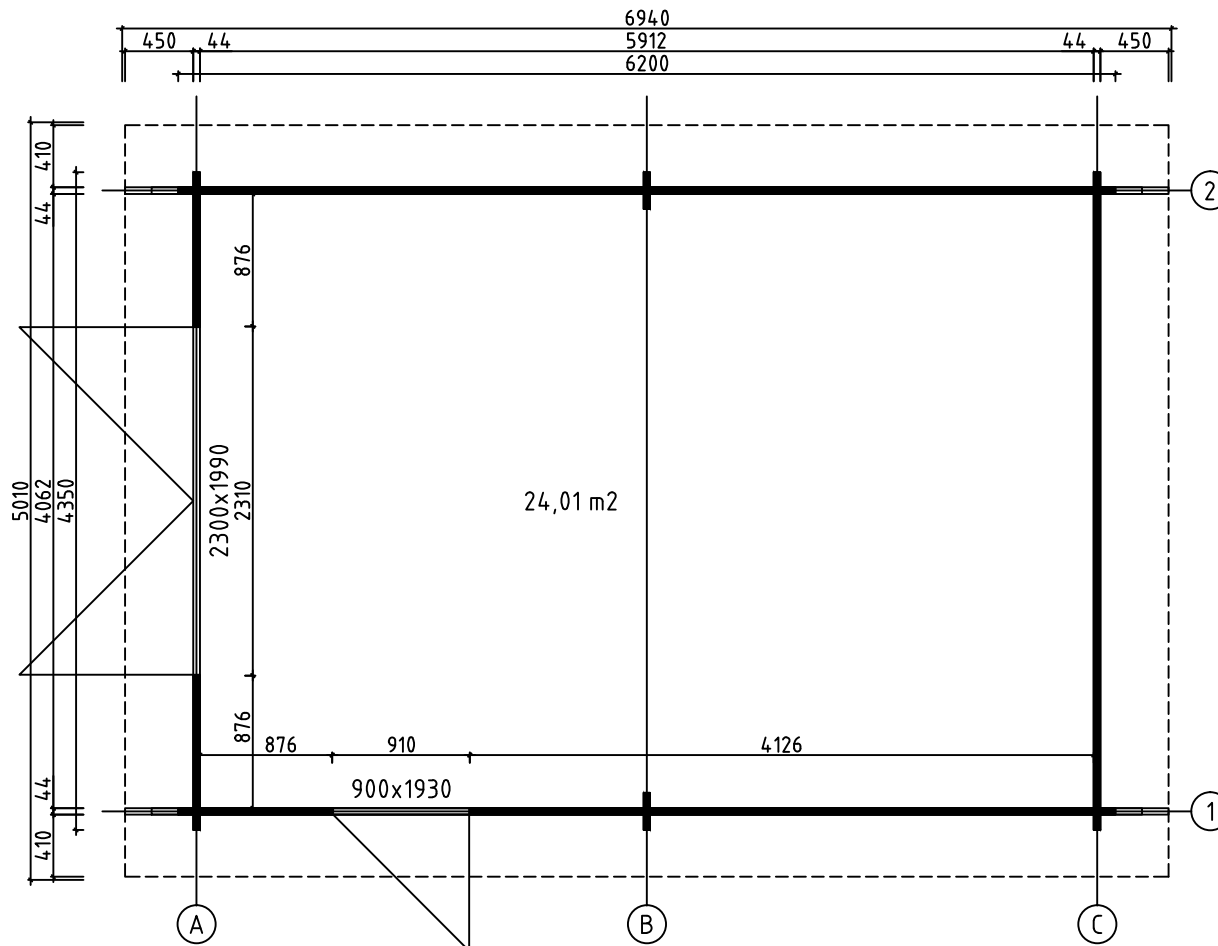

House	P6040-44 Henrik	Sheet	2
Drawing	PLAN-SUUNNITELMA-PLANEN	Scale	1:50
Material	44x135	Date	30.01.2017
Drawer	RP	File	P6040-44 Henrik.dwg

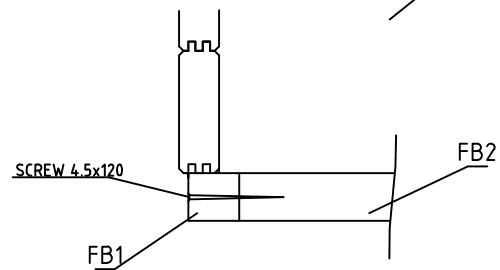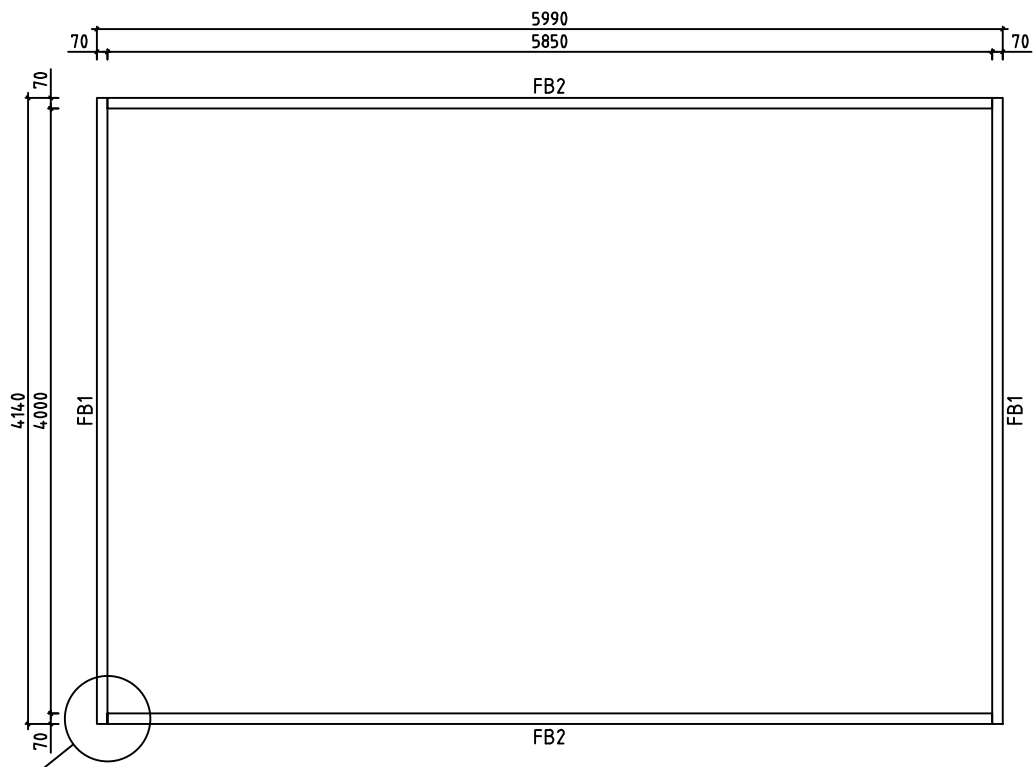


House	P6040-44 Henrik	Sheet	3
Drawing	FLOORBEAMS-LATTIAPALKIT-GOLVBJÄLKAR	Scale	1:50
Material	70x43	Date	30.01.2017
Drawer	RP	File	P6040-44 Henrik.dwg

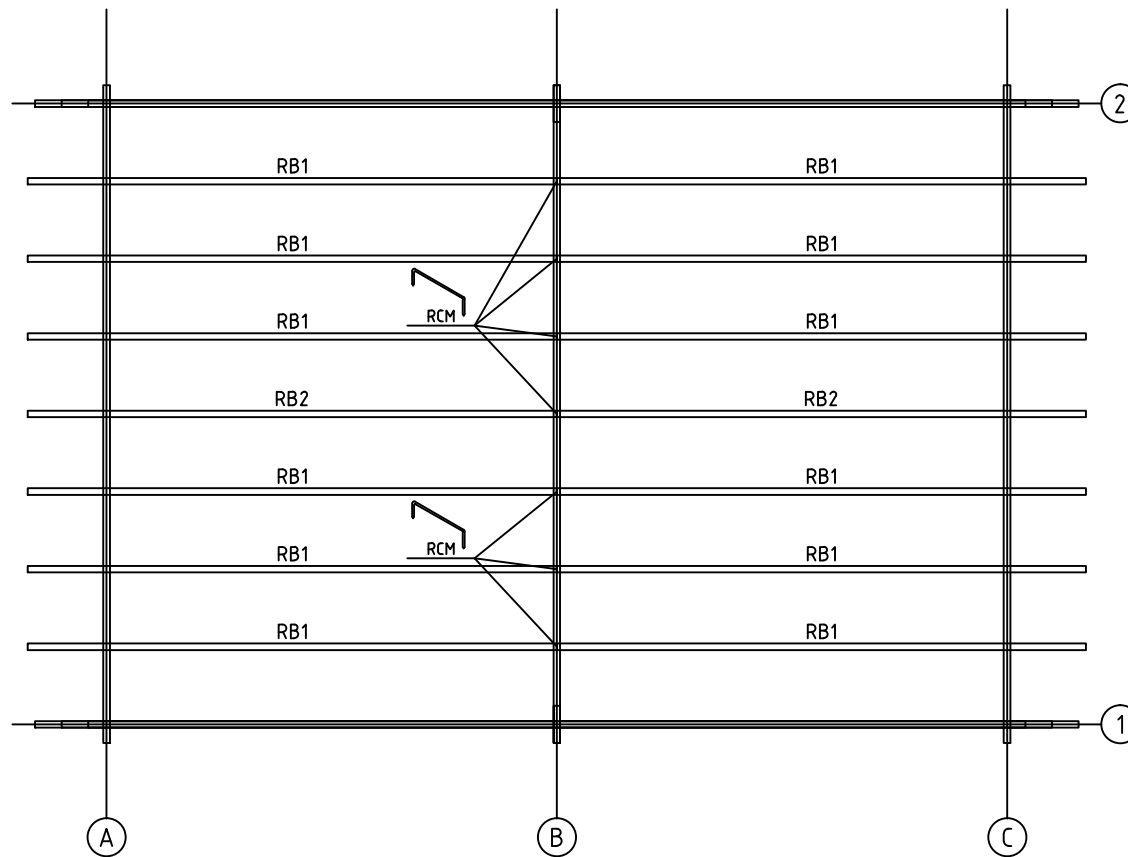


House	P6040-44 Henrik	Sheet	4
Drawing	PURLINS-KATTO-ORRET-TAKÅSAR	Scale	1:50
Material	43x190	Date	30.01.2017
Drawer	RP	File	P6040-44 Henrik.dwg




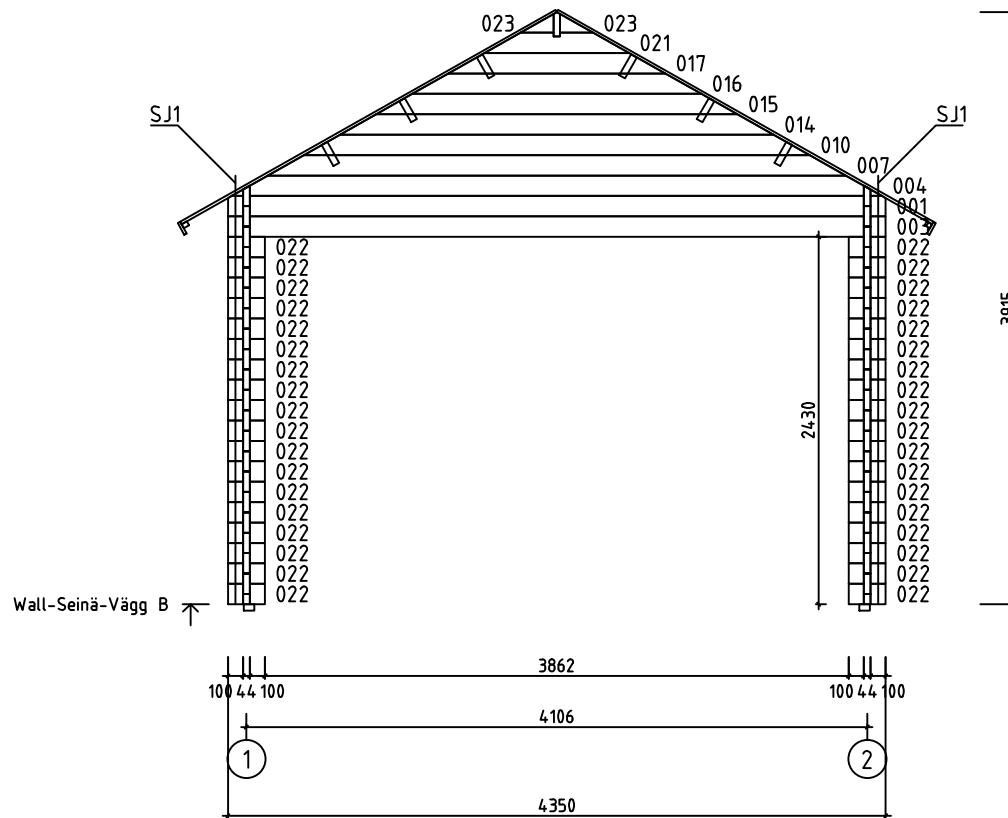


House	P6040-44 Henrik	Sheet	6
Drawing	WALL-SEINÄ-VÄGG B	Scale	1:50
Material	44x135	Date	30.01.2017
Drawer	RP	File	P6040-44 Henrik.dwg

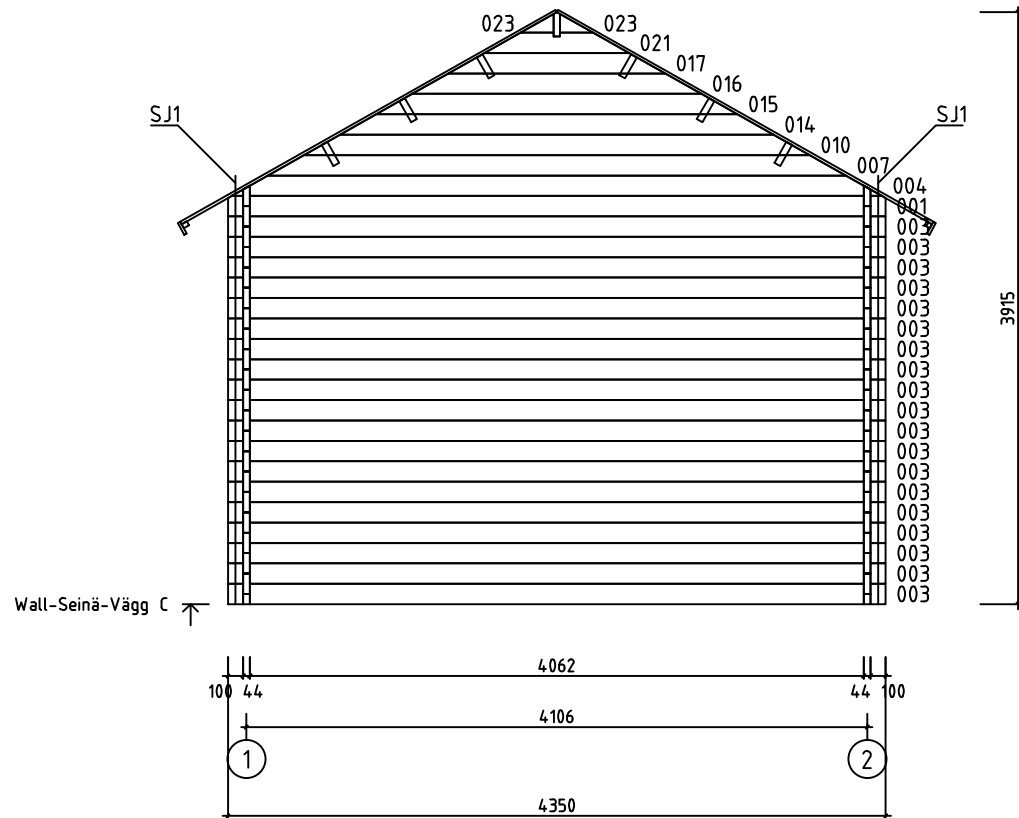

House	P6040-44 Henrik	Sheet	7
Drawing	WALL-SEINÄ-VÄGG C	Scale	1:50
Material	44x135	Date	30.01.2017
Drawer	RP	File	P6040-44 Henrik.dwg



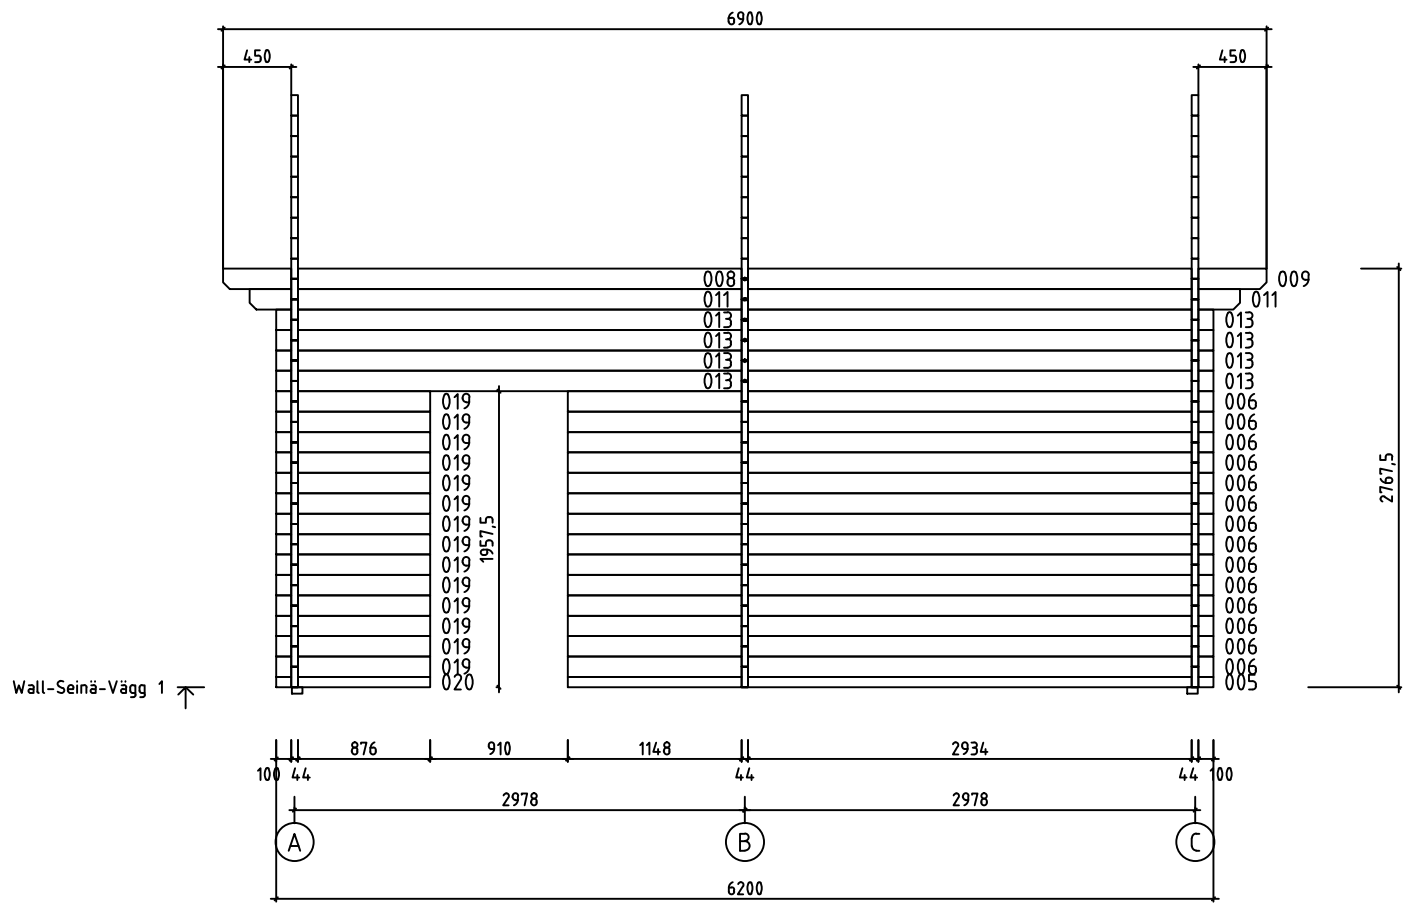


Wall-Seinä-Vägg 1 ↗














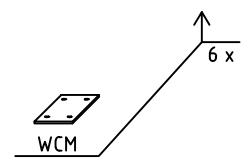

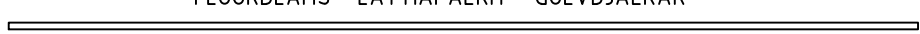
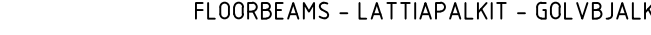
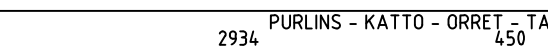
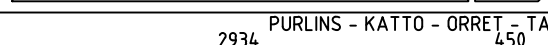

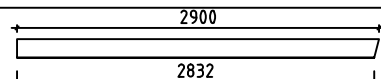






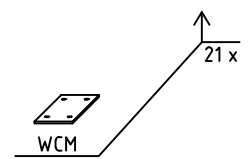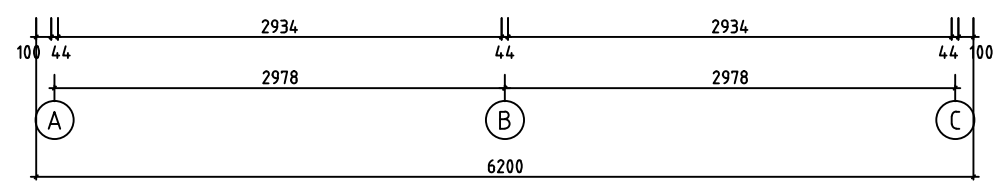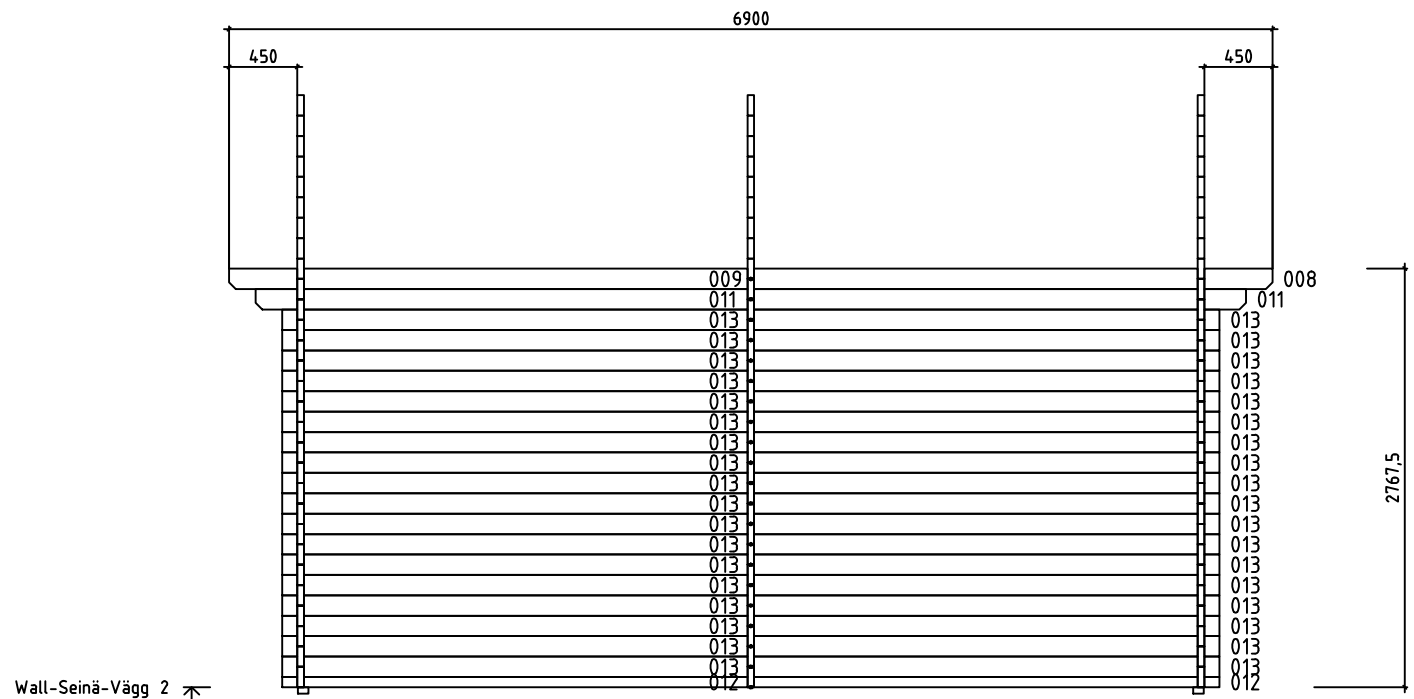

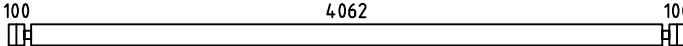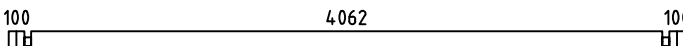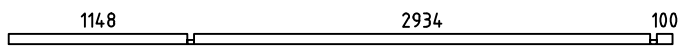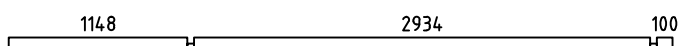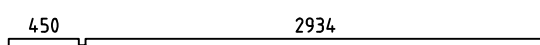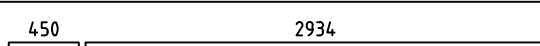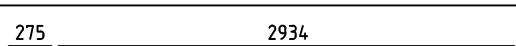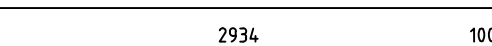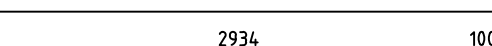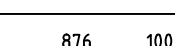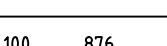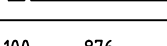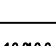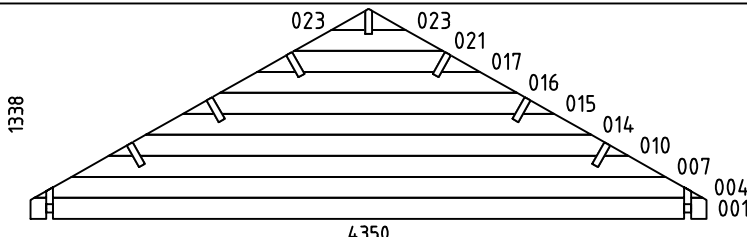


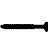



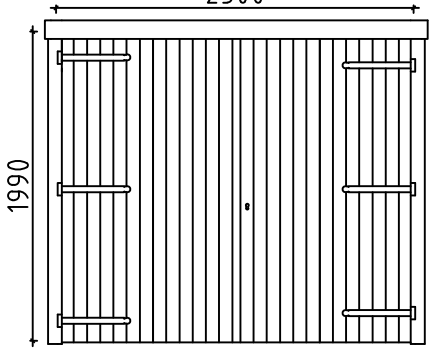
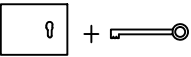
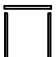
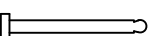
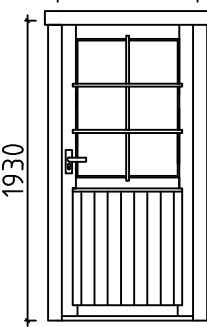
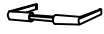
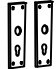
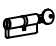
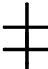
House	P6040-44 Henrik	Sheet	8
Drawing	WALL-SEINÄ-VÄGG 1	Scale	1:50
Material	44x135	Date	30.01.2017
Drawer	RP	File	P6040-44 Henrik.dwg





House	P6040-44 Henrik	Sheet	9
Drawing	WALL-SEINÄ-VÄGG 2	Scale	1:50
Material	44x135	Date	30.01.2017
Drawer	RP	File	P6040-44 Henrik.dwg

Pos	P6040-44 Henrik	Pcs. St.	Profil(e) (mm)	L (mm)
002	SPARE BEAM - VARALLAPALKKI - RESERVDEL 100 4062 100 	1	44x135	4350
003	100 4062 100 	24	44x135	4350
005	1148 2934 100 	1	44x68	4270
006	1148 2934 100 	14	44x135	4270
008	450 2934 	2	44x135	3450
009	450 2934 	2	44x135	3450
011	275 2934 	4	44x135	3275
012	2934 100 	2	44x68	3100
013	2934 100 	44	44x135	3100
018	876 100 	30	44x135	1020
019	100 876 	14	44x135	1020
020	100 876 	1	44x68	1020
022	10000 	36	44x135	244
WA-1 WB-1 WC-1		3	44x1338	4350
HB	HIT BLOCK-ASENNUSPALKI-SLAG BRÄDA 	2	44x135	300
FB2	FLOORBEAMS - LATTIAPALKIT - GOLVBJÄLKAR 	2	70x43	5850
FB1	FLOORBEAMS - LATTIAPALKIT - GOLVBJÄLKAR 	2	70x43	4140
RB1	PURLINS - KATTO - ORRET - TAKASAR 2934 450 	12	43x190	3450
RB2	PURLINS - KATTO - ORRET - TAKASAR 2934 450 	2	43x190	3450
R1	ROOFBOARD - KATTOLAUTA - TAKBRÄDE  114 or-tai-eller 88	122+2 158+2	114x19 88x19	2850
GB1	GABLE BOARD - KAAPELILAUTA - GAVELBRÄDA 	4	19x120	2900
GS1	BOARD MATCHING WITH GABLE BOARD-KAAPELILAUTA VASTAVA LAUTA-BRÄDA OVANPÅ GAVELBRÄDA 	4	19x70	2900
EB1	EAVE BOARD - RÄYSTÄSLAUTA - TAKFOTBRÄDE 	4	19x90	3450

Pos	P6040-44 Henrik	Pcs. St.	Profil(e) (mm)	L (mm)
ES1	EAVE SLAT - RÄYSTÄSLISTA - TAKFOTLIST 	4	30x40	3450
DB1	DECORATIVE - KORISTE - PRYDNADS 	2	19x90	200
SJ1	SCREW JOINT-KIERRETANKO-GÄNGSTAPP 	6	ØM10	2740
RCM	ROOFBEAMS CONNECTING METAL-METALL FÖR SAMMANFOGNING AV TAKASAR-KATTO-ORRE YHTEENLITYSMETALLT 	7	Ø6	200
WCM	WALLBEAMS CONNECTING METAL-METALLPLATTA FÖR SAMMANFOGNING AV VÄGGEN BALKAR-SEINÄPALKKEJA METALLISET YHTEENLIITYMISLAATAT 	27	25	25
	NAILS-NAULAT-SPIKAR FOR-VARTEN-FÖR R1 	800	Ø2.5	60
	SCREWS-RUUVIT-SKRUVAR FOR-VARTEN-FÖR WCM 	110	Ø3.5	35
	SCREWS-RUUVIT-SKRUVAR FOR-VARTEN-FÖR GB1, GS1, EB1, ES1, DB1 	100	Ø4.5	50
	SCREWS-RUUVIT-SKRUVAR FOR-VARTEN-FÖR 005, 012, 020 	10	Ø4.5	90
	SCREWS-RUUVIT-SKRUVAR FOR-VARTEN-FÖR FB1, FB2 	10	Ø5.0	120
	SCREWS-RUUVIT-SKRUVAR FOR-VARTEN-FÖR RB1, RB2 	30	Ø6.0	160
D1	DÖÖR-OVI-DÖÖR (right-oikea-höger) AST_GV 2300 	P	1	2300
		1		1990
		1		
		6		
D2	DÖÖR-OVI-DÖÖR (right-oikea-höger) AST_ISO_PL 900 	P	1	900
		1		1930
		1		
		1		
		1		

#001	A,B,C	4350	3
#002		4350	1
#003	A,B,C	4350	24
#004	A,B,C	4301	3
#005	1	4270	1
#006	1	4270	14
#007	A,B,C	3823	3
#008	1,2	3450	2
#009	1,2	3450	2
#010	A,B,C	3345	3
#011	1,2	3275	4
#012	2	3100	2
#013	1,2	3100	44
#014	A,B,C	2867	3
#015	A,B,C	2389	3
#016	A,B,C	1912	3
#017	A,B,C	1434	3
#018	A	1020	30
#019	1	1020	14
#020	1	1020	1
#021	A,B,C	956	3
#022	B	244	36
#023	A,B,C	217	6